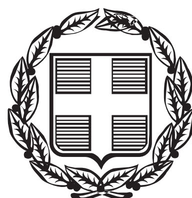


ΕΦΗΜΕΡΙΣ ΤΗΣ ΚΥΒΕΡΝΗΣΕΩΣ

ΤΗΣ ΕΛΛΗΝΙΚΗΣ ΔΗΜΟΚΡΑΤΙΑΣ

ΤΕΥΧΟΣ ΑΝΑΓΚΑΣΤΙΚΩΝ ΑΠΑΛΛΟΤΡΙΩΣΕΩΝ ΚΑΙ ΠΟΛΕΟΔΟΜΙΚΩΝ ΘΕΜΑΤΩΝ **Αρ. Φύλλου 34**

13 Φεβρουαρίου 2013

ΠΕΡΙΕΧΟΜΕΝΑ

ΑΠΟΦΑΣΕΙΣ

ΑΠΟΦΑΣΕΙΣ

Αριθμ. ΔΜΕΟ/οικ/328 (1)

α) Χαρακτηρισμός του τμήματος Γέφυρας Γουριάς-Πλατυγιάλι (χ.θ.7+200 έως χ.θ. 20+300) της μελέτης «Μελέτη σύνδεσης Ιονίας οδού με Αστακό» ως τμήματος του Πρωτεύοντος Επαρχιακού Οδικού Δικτύου.
β) Εφαρμογή του άρθρου 3 του Π.Δ. 209/98 όπως τροποποιήθηκε με το Π.Δ.221/99 για την εγκεκριμένη ανασύνταξη της Οριστικής Μελέτης Οδοποιίας και ισόπεδων κόμβων (αρτηρίας και τοπικού οδικού δικτύου) του τμήματος Γέφυρα Γουριάς- Πλατυγιάλι (χ.θ.7+200 έως χ.θ. 20+300) της μελέτης «Μελέτη σύνδεσης Ιονίας οδού με Αστακό».

Ο ΑΝΑΠΛΗΡΩΤΗΣ ΥΠΟΥΡΓΟΣ ΑΝΑΠΤΥΞΗΣ, ΑΝΤΑΓΩΝΙΣΤΙΚΟΤΗΤΑΣ, ΥΠΟΔΟΜΩΝ, ΜΕΤΑΦΟΡΩΝ ΚΑΙ ΔΙΚΤΥΩΝ

Έχοντας υπόψη:

1. Το Π.Δ. 63/2005 «Κωδικοποίηση της Νομοθεσίας για την Κυβέρνηση και τα Κυβερνητικά Όργανα».
2. Το Ν. 1418/84 για τα Δημόσια Έργα και ρυθμίσεις συναφών θεμάτων και το εκτελεστικό του Π.Δ. 609/85, όπως τροποποιήθηκαν και ισχύουν σήμερα.
3. το Ν. 3155/55 «Περί κατασκευής και συντηρήσεως των οδών».
4. Το Β.Δ. της 9-8-55 «Περί καθορισμού των Εθνικών Οδών κατά τις διατάξεις του Ν. 3155/55» και την Γ. 25871/9-7-63 απόφαση του Υπουργού Δημοσίων Έργων «Περί αριθμήσεως των Εθνικών Οδών».
5. Το Β.Δ. 465/70 «Περί όρων και προϋποθέσεων εγκαταστάσεως και λειτουργίας αντλιών καυσίμων προ πρατηρίων κειμένων εκτός εγκεκριμένων σχεδίων πόλεων και κωμών ή εκτός κατοικημένων εν γένει περιοχών και περί κυκλοφοριακής συνδέσεως εγκαταστάσεων μετά των οδών», όπως τροποποιήθηκε και ισχύει σήμερα.
6. Το Ν. 653/77 «Περί υποχρεώσεως των παρόδιων ιδιοκτητών για τη διάνοιξη εθνικών οδών κ.λπ.» όπως τροποποιήθηκε και συμπληρώθηκε μέχρι σήμερα και το Ν.Δ. 929/79 «περί εκτελέσεως του άρθρου 1 του Ν. 653/77.
7. Το Π.Δ. 69/88 «Περί Οργανισμού της Γ.Γ.Δ.Ε. του ΥΠΕΧΩΔΕ» όπως τροποποιήθηκε με το ΠΔ. 340/90, το Π.Δ. 293/91 και το Π.Δ. 167/92.
8. Το Π.Δ. 209/98 «Λήψη μέτρων για την ασφάλεια της Υπεραστικής συγκοινωνίας», όπως τροποποιήθηκε με το Π.Δ. 221/99.
9. Την κοινή απόφαση Δ16α/04/773/29-11-1990 των Υπουργών Προεδρίας και ΠΕ.ΧΩ.Δ.Ε «Περί εξαιρέσεως διοικητικών πράξεων ή εγγράφων από τον κανόνα των τριών υπογραφών».
10. Το Ν. 2503/97 «Διοίκηση, Οργάνωση, στελέχωση της Περιφέρειας, ρύθμιση θεμάτων για την τοπική αυτοδιοίκηση και άλλες διατάξεις», όπως ισχύει μετά την έκδοση του Ν. 3852/10 (ΦΕΚ 87 Α/7-6-10) «Νέα Αρχιτεκτονική της Αυτοδιοίκησης και της Αποκεντρωμένης Διοίκησης - Πρόγραμμα Καλλικράτης».
11. Το Π.Δ. 85/12 (ΦΕΚ 141 Α/21-06-2012) «Ίδρυση και μετονομασία Υπουργείων, μεταφορά και κατάργηση υπηρεσιών» και το Π.Δ. 86/12 (ΦΕΚ Α 141/21-06-2012). «Διορισμός Υπουργών, Αναπληρωτών Υπουργών και Υφυπουργών.
12. Την απόφαση με αρ. Υ43/5-7-12 (ΦΕΚ 2094 Β /6-7-2012) του Πρωθυπουργού «Καθορισμός αρμοδιοτήτων του Αναπληρωτή Υπουργού Ανάπτυξης, Ανταγωνιστικότητας, Υποδομών, Μεταφορών και Δικτύων Σταύρου Καλογιάννη».
13. Την απόφαση ΔΜΕΟ/α/οικ/1993/16-6-2006 του Υπουργού ΠΕΧΩΔΕ με την οποία ορίσθηκε ως έργο Εθνικού Επιπέδου το έργο του οδικού άξονα «Σύνδεση Ιονίας Οδού με Αστακό, τμήμα Γέφυρα Γουριάς-Αστακός».

Και αφού είδαμε:

1. Την υπουργική απόφαση ΔΜΕΟ/ε/οικ/1308/15-12-95 «Περί Κατάταξης Εθνικών Οδών Περιφερειών Αττικής, Στερεάς, Θεσσαλίας, Ηπείρου, Μακεδονίας και Θράκης σε Βασικό (Πρωτεύον, Δευτερεύον και Τριτεύον) Εθνικό Οδικό Δίκτυο».

2. Την υπουργική απόφαση ΔΜΕΟ/ε/ο/266/9-3-95 (ΦΕΚ 293Β΄/17-4-95) «Περί Ανακατάταξης Επαρχιακού Οδικού Δικτύου των Νομών της Χώρας».

3. Την απόφαση με αριθμ. ΔΜΕΟ/οικ/1622/6-4-12 με την οποία εγκρίθηκε η ανασύνταξη της οριστικής μελέτης οδοποιίας και ισόπεδων κόμβων (αρτηρίας και τοπικού οδικού δικτύου) του τμήματος Γέφυρα Γουριάς - Πλατυγιάλι (χ.θ.7+200 έως χ.θ. 20+300) της μελέτης «Μελέτη σύνδεσης Ιονίας οδού με Αστακό».

Και επειδή:

1. Σύμφωνα με την παράγραφο 3 του άρθρου 25 του Νόμου 1418/84 επιτρέπεται σε περίπτωση αμφιβολίας σχετικά με τον χαρακτηρισμό τμημάτων οδών ως Εθνικών ή Επαρχιακών λόγω παραλλαγών ή χρησιμοποίησης τους ως κλάδων κυκλοφοριακών κόμβων ή για άλλους ανάλογους λόγους ο καθορισμός να γίνεται με απόφαση του -τότε- Υπουργού Δημοσίων Έργων (και νυν Υπουργού Ανάπτυξης, Ανταγωνιστικότητας, Υποδομών, Μεταφορών και Δικτύων) που δημοσιεύεται στην Εφημερίδα της Κυβερνήσεως.

2. Υπάρχει εγκεκριμένη ανασύνταξη οριστικής μελέτης οδοποιίας και ισόπεδων κόμβων (αρτηρίας και τοπικού δικτύου) του τμήματος Γέφυρα Γουριάς - Πλατυγιάλι (χ.θ.7+200 έως χ.θ. 20+300) της μελέτης «Μελέτη σύνδεσης Ιονίας οδού με Αστακό» και συνεπώς δυνατότητα εφαρμογής του άρθρου 3 του Π.Δ. 209/98.

3. Η υλοποίηση του συγκεκριμένου έργου:

● Αναβαθμίζει το επίπεδο εξυπηρέτησης του υφιστάμενου οδικού δικτύου βελτιώνοντας στο αρχικό τμήμα τα γεωμετρικά χαρακτηριστικά της υφιστάμενης οδού και στη συνέχεια κινούμενη με νέα χάραξη συνδέεται με το νέο άξονα προς Ιόνια Οδό, δίνοντας συνέχεια στον άξονα Αστακός - Πεντάλοφος - Ιόνια Οδός.

● Εξασφαλίζει μέσω του προτεινόμενου παράπλευρου/τοπικού δικτύου στην Αρτηρία τον έλεγχο των ανεξέλεγκτων προσβάσεων στην αρτηρία, την επικοινωνία μεταξύ των εκατέρωθεν της αρτηρίας περιοχών και την εξυπηρέτηση των παρόδιων, ενώ αποκαθιστά το υφιστάμενο τοπικό οδικό δίκτυο.

4. Πρέπει να προστατευθεί η ζώνη διέλευσης του έργου βάσει του Π.Δ. 209/98 άρθρο 3, για μια τετραετία:

α) Με απαγόρευση έκδοσης οικοδομικών αδειών για ανέγερση κτισμάτων και εκτέλεσης οικοδομικών εργασιών μέσα σε αυτή.

β) Με την τήρηση των ελάχιστων αποστάσεων κτιρίων, όπως καθορίζονται στο άρθρο 2 του Π.Δ. 209/98, αποφασίζουμε:

1) Εγκρίνουμε να ενταχθεί στο Επαρχιακό Οδικό δίκτυο της Χώρας το τμήμα Γέφυρα Γουριάς-Πλατυγιάλι (χ.θ.7+200 έως χ.θ. 20+300) της μελέτης «Μελέτη σύνδεσης Ιονίας οδού με Αστακό». Η οδός κατατάσσεται στο Πρωτεύον Επαρχιακό Οδικό Δίκτυο.


2) Εγκρίνουμε την απαγόρευση έκδοσης οικοδομικών αδειών στη ζώνη διέλευσης του έργου όπως καθορίζει το άρθρο 3 του Π.Δ. 209/98 όπως τροποποιήθηκε με το Π.Δ. 221/99, για την εγκεκριμένη ανασύνταξη οριστικής μελέτης οδοποιίας και ισόπεδων κόμβων του τμήματος Γέφυρα Γουριάς-Πλατυγιάλι (χ.θ.7+200 έως χ.θ. 20+300) της μελέτης «Μελέτη σύνδεσης Ιονίας οδού με Αστακό».

Η απόφαση αυτή, από τις διατάξεις της οποίας δεν προκαλείται δαπάνη σε βάρος του Κρατικού προϋπολογισμού να δημοσιευθεί στην Εφημερίδα της Κυβερνήσεως.


Αθήνα, 30 Ιανουαρίου 2013

Ο ΑΝΑΠΛΗΡΩΤΗΣ ΥΠΟΥΡΓΟΣ

ΣΤΑΥΡΟΣ ΕΛ. ΚΑΛΟΓΙΑΝΝΗΣ

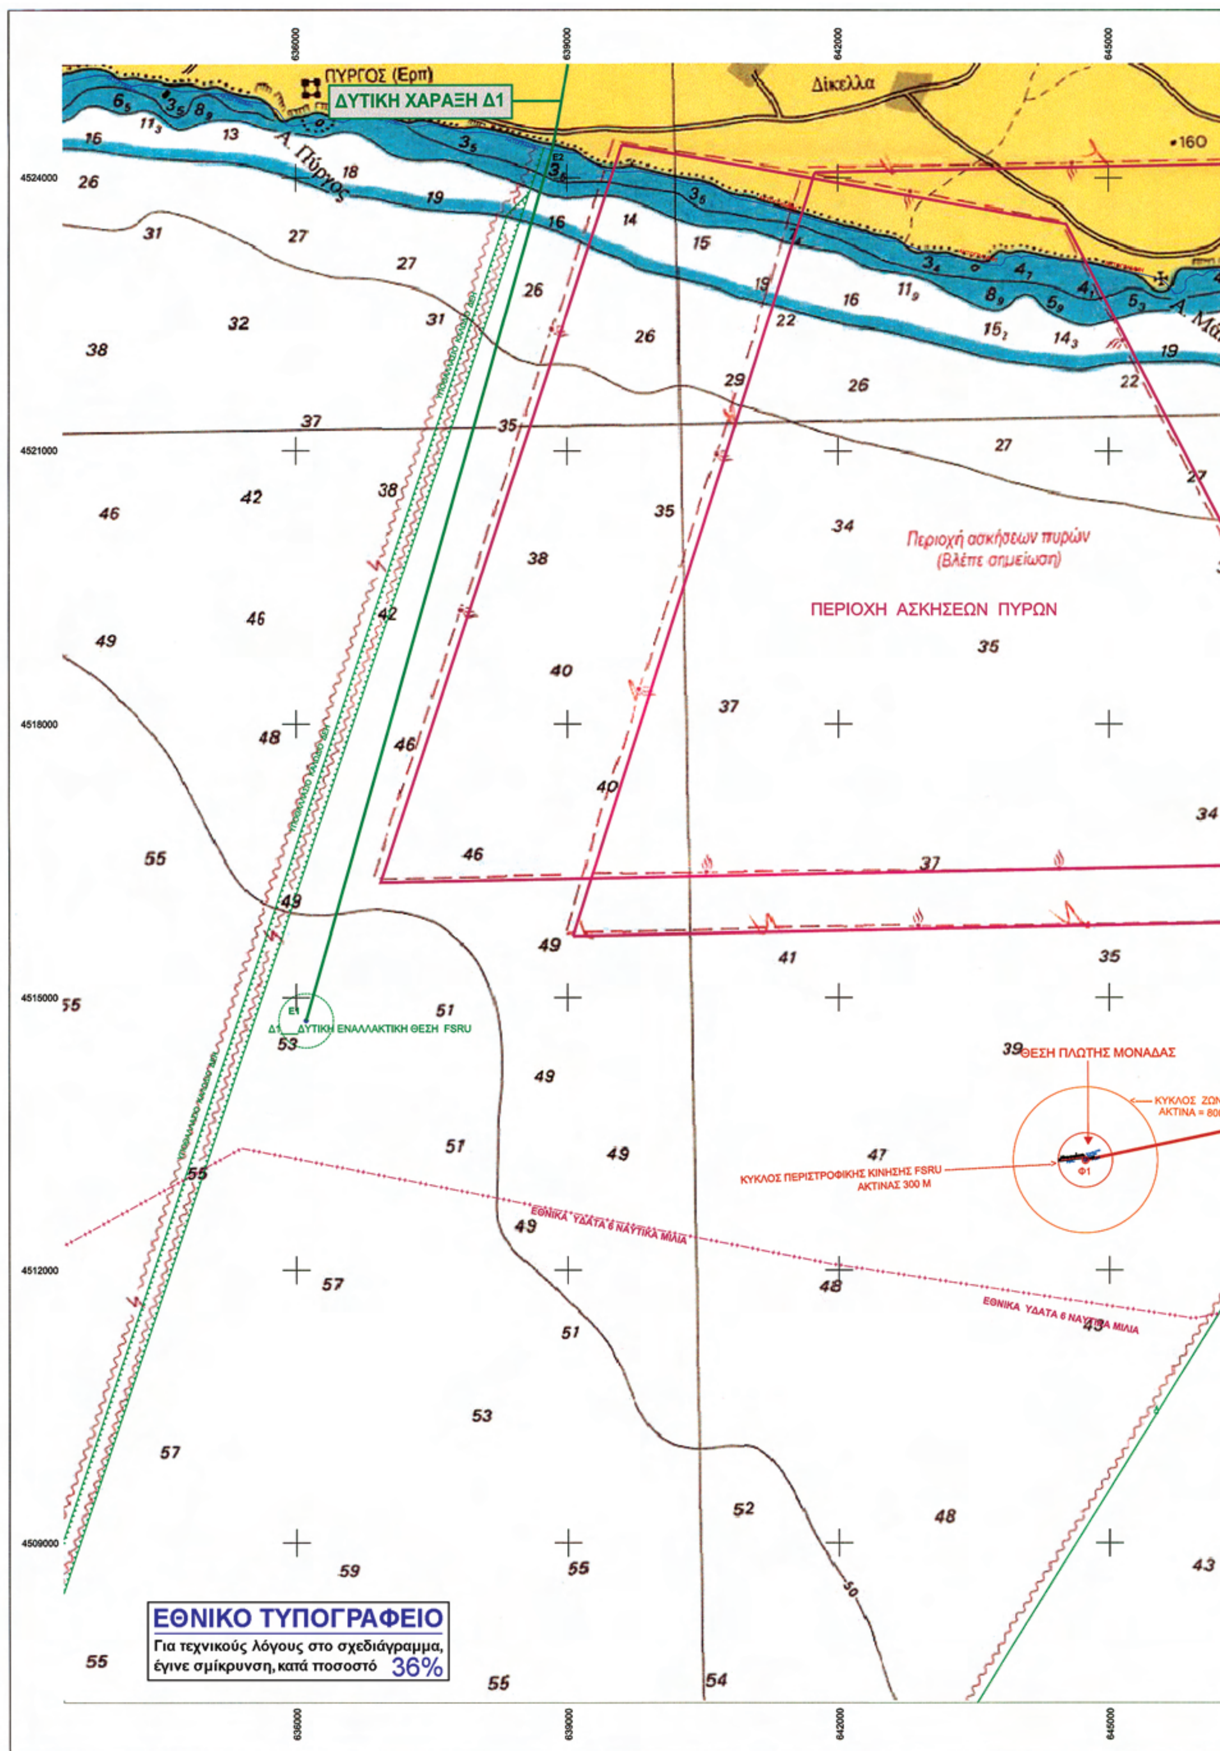
636000
639000
642000
645000
4524000
4521000
4518000
4515000
4512000
4509000
ΠΥΡΓΟΣ (Ερπ)
ΔΥΤΙΚΗ ΧΑΡΑΞΗ Δ1
Δίκελλα
Α. Πύργος
Περιοχή ασκήσεων πυρών
(Βλέπε σημείωση)
ΠΕΡΙΟΧΗ ΑΣΚΗΣΕΩΝ ΠΥΡΩΝ
Δ1 ΔΥΤΙΚΗ ΕΝΑΛΛΑΚΤΙΚΗ ΘΕΣΗ FSRU
ΘΕΣΗ ΠΛΩΤΗΣ ΜΟΝΑΔΑΣ
ΚΥΚΛΟΣ ΠΕΡΙΣΤΡΟΦΙΚΗΣ ΚΙΝΗΣΗΣ FSRU
ΑΚΤΙΝΑΣ 300 Μ
Φ1
ΕΘΝΙΚΑ ΥΔΑΤΑ 6 ΝΑΥΤΙΚΑ ΜΙΛΙΑ
ΕΘΝΙΚΟ ΤΥΠΟΓΡΑΦΕΙΟ
Για τεχνικούς λόγους στο σχεδιάγραμμα, έγινε σμίκρυνση, κατά ποσοστό 36%

648000
651000
654000
657000
ΑΛΕΞΑΝΔΡΟΥΠΟ
Νέα Χιλή
Μάκρη
ΥΠΟΒΡΥΧΙΟ ΚΑΛΩΔΙΟ ΟΤΕ
ΠΟΛΥΓΩΝΟ ΑΝΑΜΟΝΗΣ ΠΛΟΙΩΝ ΓΙΑ ΤΟ ΛΙΜΑ
ΑΓΚΥΡΟΒΟΛΗΣΗ ΠΛΟΙΩΝ
ΖΩΝΗΣ ΑΣΦΑΛΕΙΑΣ
800 ΜΕΤΡΑ
ΥΥ1Β
ΑΓΚΥΡΟΒΟΛΙΑ ΒΑΡ
ΥΥ1Α
ΑΓΚΥΡΟΒΟΛΙΑ ΒΑΡ
Κ1
Α1 — ΑΝΑΤΟΛΙΚΗ ΕΝΑΛΛΑΚΤΙΚΗ ΘΕΣΗ FSRU
ΕΘΝΙΚΑ ΥΔΑΤΑ 6 ΝΑΥΤΙΚΑ ΜΙΛΙΑ
ΕΘΝΙΚΑ ΥΔΑΤΑ 6 ΝΑΥΤΙΚΑ ΜΙΛΙΑ
ΕΘΝΙΚΑ ΥΔΑΤΑ 6 ΝΑΥΤΙΚΑ ΜΙΛΙΑ
648000
651000
654000
657000

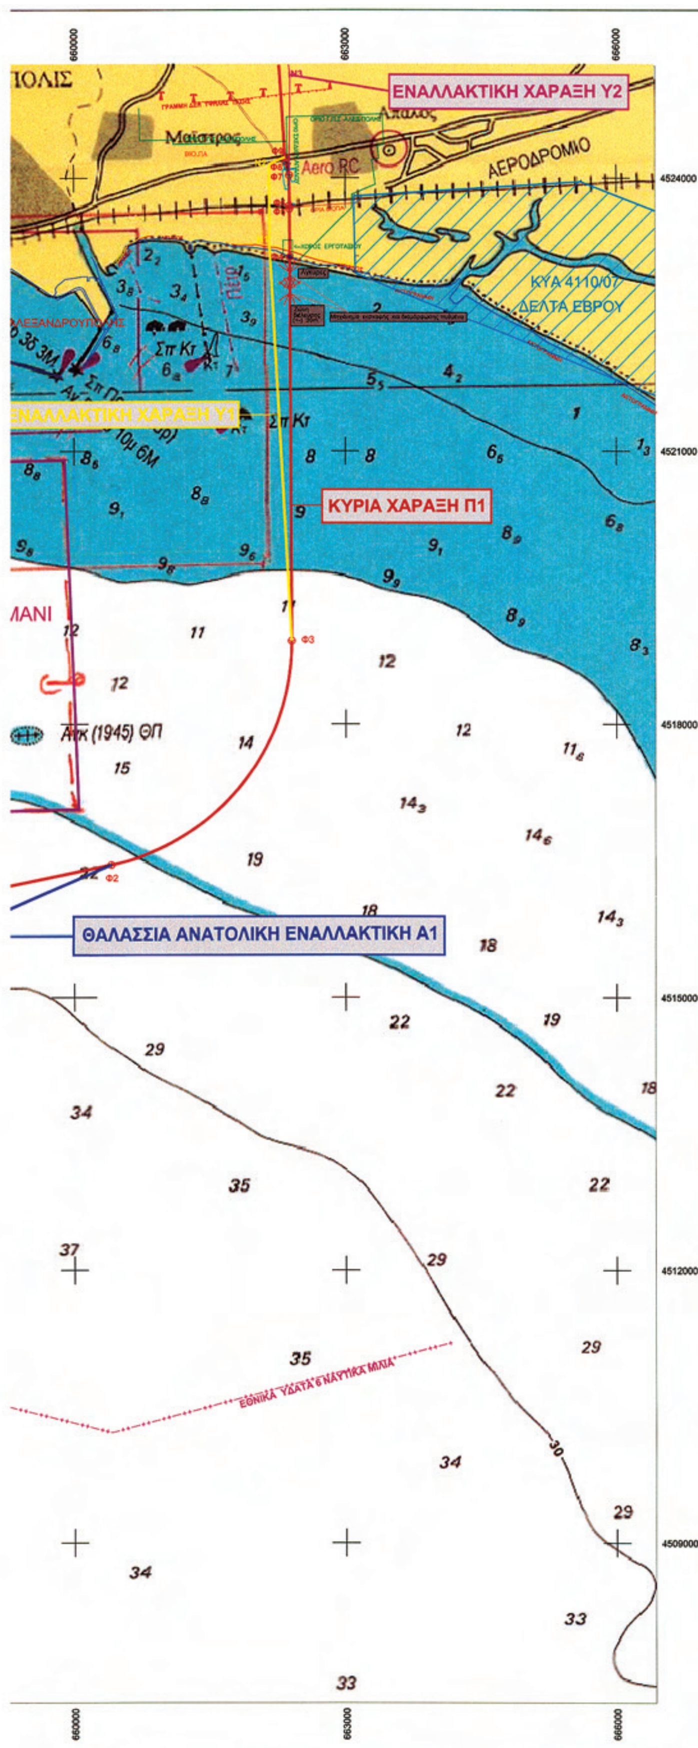

ΔΥΤΙΚΗ ΧΑΡΑΞΗ Δ1

Σημείο	X (m)	Y (m)	Σημείο	X (m)	Y (m)	Σημείο	X (m)	Y (m)
E1	636108.043	4514744.115	E2	638839.180	4524341.600	E3	639509.186	4527849.709
E4	639335.186	4530513.709	E5	640481.186	4533771.709	E6	642071.186	4536567.709
E7	641598.120	4537956.865						

ΚΥΡΙΑ ΟΔΕΥΣΗ Π1

Σημείο	X (m)	Y (m)	Σημείο	X (m)	Y (m)	Σημείο	X (m)	Y (m)
Φ1	644733.434	4513208.523	Φ2	660412.022	4516453.072	Φ3	662408.632	4518910.511
Φ4	662390.000	4523130.000	Φ5	662387.666	4523658.612	Φ6	662387.507	4523694.611
Φ7	662386.028	4524029.608	Φ8	662344.376	4524181.709	Φ9	662340.964	4524231.593
Φ10	662145.861	4527083.999						

ΕΝΑΛΛΑΚΤΙΚΗ Υ1

Σημείο	X (m)	Y (m)	Σημείο	X (m)	Y (m)	Σημείο	X (m)	Y (m)
Φ3	662408.632	4518910.511	N1	662167.871	4523256.643	N2	662161.732	4524152.942
Φ9	662340.964	4524231.593						

ΕΝΑΛΛΑΚΤΙΚΗ Υ2

Σημείο	X (m)	Y (m)	Σημείο	X (m)	Y (m)	Σημείο	X (m)	Y (m)
Φ7	662386.028	4524029.608	N3	662392.561	4525139.093	Φ10	662145.861	4527083.999

ΑΝΑΤΟΛΙΚΗ ΧΑΡΑΞΗ Α1

Σημείο	X (m)	Y (m)	Σημείο	X (m)	Y (m)	Σημείο	X (m)	Y (m)
K1	653157.130	4513323.230	Φ2	660412.022	4516453.072			

ΥΠΟΜΝΗΜΑ

- ΑΓΚΥΡΟΒΟΛΙΑ ΒΑΡ
- ΚΥΡΙΑ ΧΑΡΑΞΗ Π1
- ΑΚΤΟΓΡΑΜΜΗ
- ΕΘΝΙΚΑ ΧΩΡΙΚΑ ΥΔΑΤΑ
- ΥΠΟΒΡΥΧΙΟ ΚΑΛΩΔΙΟ ΟΤΕ
- ΕΝΑΛΛΑΚΤΙΚΗ ΧΑΡΑΞΗ Υ1
- ΕΝΑΛΛΑΚΤΙΚΗ ΧΑΡΑΞΗ Υ2
- ΔΥΤΙΚΗ ΧΑΡΑΞΗ Δ1
- ΘΑΛΑΣΣΙΑ ΑΝΑΤΟΛΙΚΗ ΕΝΑΛΛΑΚΤΙΚΗ Α1
- ΓΡΑΜΜΗ ΔΕΗ 150 KV
- ΟΡΙΟ ΒΙΟΠΑ ΑΛΕΞ/ΠΟΛΗΣ
- ΟΡΙΟ ΓΠΣ ΑΛΕΞ/ΠΟΛΗΣ
- ΟΡΙΟ ΕΠΕΚΤΑΣΗΣ ΑΠΑΛΟΥ
- ΥΠΟΒΡΥΧΙΟ ΚΑΛΩΔΙΟ ΔΕΗ
- ΕΓΝΑΤΙΑ ΟΔΟΣ
- ΚΥΑ 4110/07
- ΠΕΔΙΑ ΑΣΚΗΣΕΩΝ

ΕΡΓΟ

ΑΝΕΞΑΡΤΗΤΟ ΣΥΣΤΗΜΑ ΦΥΣΙΚΟΥ ΑΕΡΙΟΥ (ΑΣΦΑ) ΑΛΕΞ/ΠΟΛΗΣ
ΜΕΛΕΤΗ ΠΕΡΙΒΑΛΛΟΝΤΙΚΩΝ ΕΠΙΠΤΩΣΕΩΝ

ΦΟΡΕΑΣ ΕΡΓΟΥ

GASTRADE A.E.
ΕΜΠΟΡΙΚΗ ΚΑΤΑΣΚΕΥΑΣΤΙΚΗ & ΤΕΧΝΙΚΗ ΕΤΑΙΡΕΙΑ ΦΥΣΙΚΟΥ ΑΕΡΙΟΥ
Λ. ΚΗΦΙΣΙΑΣ 209 ΜΑΡΟΥΣΙ 15124 ΤΗΛ: 210-6141106

ΓΡΑΦΕΙΑ ΜΕΛΕΤΩΝ

ΤΕΧΝΟΜΕΤΡΙΚΗ ΕΠΕ, Περικλέους 25Α, Χολαργός, Αθήνα
ECOMED ΕΕ, Μιχαλακοπουλου 141, Αθήνα
ΤΑΣΟΥΔΗΣ ΧΡΗΣΤΟΣ, Τοπογράφος,Σμύρνης 18, Αλεξανδρούπολη

Θέση

ΠΕΡΙΟΧΗ ΑΛΕΞΑΝΔΡΟΥΠΟΛΗΣ, Π.Ε. ΕΒΡΟΥ

Θέμα σχεδίου

ΝΑΥΤΙΚΟΣ ΧΑΡΤΗΣ
ΚΥΡΙ.. ΧΑΡΑΞΗ ΚΑΙ ΕΝΑΛΛΑΚΤΙΚΕΣ

αριθμός σχεδίου: 2

ΚΛΙΜΑΚΑ
1:30000

Προβολικό σύστημα
ΕΓΣΑ 87

Χρόνος μελέτης: ΑΥΓΟΥΣΤΟΣ 2012

Υπογραφή	Σφραγίδα

Αριθμ. 43689 (2)

Τροποποίηση του εγκεκριμένου ρυμοτομικού σχεδίου στα ΟΤ. 43 και 43α περιοχής 87 του Δήμου Αθηναίων.

Ο ΑΝΑΠΛΗΡΩΤΗΣ ΥΠΟΥΡΓΟΣ ΠΕΡΙΒΑΛΛΟΝΤΟΣ, ΕΝΕΡΓΕΙΑΣ ΚΑΙ ΚΛΙΜΑΤΙΚΗΣ ΑΛΛΑΓΗΣ

Έχοντας υπόψη:

1. Τις διατάξεις των άρθρων 152 (παρ. 1, 2, και 6) και 154 του Κώδικα Βασικής Πολεοδομικής Νομοθεσίας (Κ.Β.Π.Ν.), που κυρώθηκε με το άρθρο πρώτο του από 14/27.7.1999 π.δ/τος (Δ΄ 580).

2. Τις διατάξεις των παρ. 3α εδ.αα και 4α του άρθρου 29 του ν. 2831/2000 «Τροποποίηση των διατάξεων του ν. 1577/1985» «ΓΟΚ» και άλλες Πολεοδομικές διατάξεις» (Α΄ 140) όπως αυτό αντικαταστάθηκε με το άρθρο 10 του ν. 3044/2002 (Α΄197).

3. Τις διατάξεις του όρθρου 280 (παρ. 19) και 282 (παρ.20) του ν. 3852/2010 «Νέα Αρχιτεκτονική της Αυτοδιοίκησης και της Αποκεντρωμένης Διοίκησης - Πρόγραμμα Καλλικράτης» (Α΄ 87) όπως η παρ. 20 του ανωτέρω άρθρου 282 προστέθηκε με την παρ. 2γ του,άρθρου 30 ν. 3889/2010 «Χρηματοδότηση Περιβαλλοντικών Παρεμβάσεων, Πράσινο Ταμείο, Κύρωση Δασικών Χαρτών και άλλες διατάξεις» (Α΄ 182).

4. Τις διατάξεις του άρθρου 45 παρ. 6 του ν. 4030/2011 «Νέος τρόπος έκδοσης αδειών δόμησης, ελέγχου κατασκευών και λοιπές διατάξεις» (Α΄ 249).

5. Τις διατάξεις του άρθρου 90 του Κώδικα Νομοθεσίας για την Κυβέρνηση και τα κυβερνητικά όργανα, που κυρώθηκε με το άρθρο πρώτο του π.δ/τος 63/2005 (Α΄ 98).

6. Την υπ’ αριθμ. Υ46/6-7-2012 απόφαση του Πρωθυπουργού «Καθορισμός αρμοδιοτήτων του Αναπληρωτή Υπουργού Περιβάλλοντος, Ενέργειας και Κλιματικής Αλλαγής Σταύρου Καλαφάτη» (Β΄ 2101).

7. Την υπ’ αριθμ. 6241/2004 απόφαση του Διοικητικού Πρωτοδικείου Αθήνας.

8. Τις υπ’ αριθμ. 3959/2005, 4319/2005 και 690/2011 γνωμοδοτήσεις του Δημοτικού Συμβουλίου Αθηναίων.

9. Την υπ’ αριθμ. 156/2008 γνωμοδότηση του Κεντρικού Συμβουλίου Χωροταξίας Οικισμού και Περιβάλλοντος.

10. Την από 8-2-2012 εισηγητική έκθεση της Διεύθυνσης Πολεοδομικού Σχεδιασμού του ΥΠΕΚΑ.

11. Τα υπ’ αριθμ. 19/20-2-2012 και 58/24-4-2012 υπηρεσιακά σημειώματα της Διεύθυνσης Πολεοδομικού Σχεδιασμού του ΥΠΕΚΑ καθώς και το υπ' αρ. 072672/11.4.2012 έγγραφο του Δήμου Αθηναίων σύμφωνα με το οποίο έχει δεσμευθεί στον κωδικό ΚΑ 7121.001 Φ 10 του προϋπολογισμού έτους 2012 κονδύλιο ύψους 80.580,00 ευρώ για τη συντέλεση της απαλλοτρίωσης.

12. Το γεγονός ότι η επιχειρούμενη ρύθμιση έχει σημειακό - εντετοπισμένο χαρακτήρα και δεν ασκεί ουδεμία επίδραση στον ήδη διαμορφωμένο πολεοδομικό σχεδιασμό της περιοχής, αποφασίζουμε:

1. Εγκρίνεται η τροποποίηση του εγκεκριμένου ρυμοτομικού σχεδίου Αθηνών στα υπ’ αριθμ. 43 και 43α οικοδομικά τετράγωνα (περιοχή 87), με την άρση και επανεπιβολή της απαλλοτρίωσης, στις ιδιοκτησίες των Ε. Ανδρεαδάκη - Αναγνωστοπούλου και Ι. Παπαδοπούλου και την έγκριση τμήματος της οδού Γαρδικίου μεταξύ των οδών Τιφύος και Τμώλου, όπως φαίνεται στο σχετικό πρωτότυπο διάγραμμα σε κλίμακα 1:500 που θεωρήθηκε από τον Προϊστάμενο της Διεύθυνσης Τοπογραφικών Εφαρμογών με την 43689/2012 πράξη του και που αντίτυπό του σε φωτοσμίκρυνση δημοσιεύεται με την παρούσα απόφαση.

2. Η ισχύς της παρούσας απόφασης αρχίζει από τη δημοσίευση της στην Εφημερίδα της Κυβερνήσεως.

Η απόφαση αυτή να δημοσιευθεί στην Εφημερίδα της Κυβερνήσεως.

Αθήνα, 6 Σεπτεμβρίου 2012

Ο ΑΝΑΠΛΗΡΩΤΗΣ ΥΠΟΥΡΓΟΣ

ΣΤΑΥΡΟΣ ΚΑΛΑΦΑΤΗΣ

ΔΙΑΝΟΙΞΗ ΤΗΣ ΟΔΟΥ ΓΑΡΔΙΚΙΟΥ ΜΕΤΑΞΥ ΤΩΝ ΟΔΩΝ ΤΙΡΥΟΣ & ΤΙΜΑΓΟΥ
(ΟΤ 43-43α περιοχή 87)

4319/05

ΥΠΟΥΡΓΕΙΟ ΠΕΡΙΒΑΛΛΟΝΤΟΣ
ΕΝΕΡΓΕΙΑΣ & ΚΛΙΜΑΤΙΚΗΣ ΑΛΛΑΓΗΣ

ΤΟΠΟΓΡΑΦΙΚΟΝ ΔΙΑΓΡΑΜΜΑ

Συνοδεῦον τὴν ὑπ' ἀριθ. 31/75 πρᾶξιν προσκυρώσεως καὶ ἀναλογισμοῦ ἀποζημιώσεως λόγῳ ρυμοτομίας ἰδιοκτησίας Ἀμμελίκης Ἀναμνωστοπούλου, κειμένης εἰς δῆμον Σκουζέ μεταξὺ τῶν ὁδῶν: Μέτρων, Τιμάγου & Τίρυος.

ΚΛΙΜΑΞ 1:200

ΑΠΟΣΠΑΣΜΑ ΕΚ ΤΟΥ ΕΓΚΕΚΡΙΜΕΝΟΥ ΡΥΜΟΤΟΜΙΚΟΥ ΣΧΕΔΙΟΥ.

ΟΔΟΣ ΤΙΜΑΓΟΥ
ΟΔΟΣ ΤΙΡΥΟΣ
ΟΔΟΣ ΓΑΡΔΙΚΙΟΥ
ΟΔΟΣ ΜΕΤΡΩΝ

Αρ. Φακ. 8/13
σχ. 1

ΥΠΟΥΡΓΕΙΟ ΠΕΡΙΒΑΛΛΟΝΤΟΣ
ΕΝΕΡΓΕΙΑΣ & ΚΛΙΜΑΤΙΚΗΣ ΑΛΛΑΓΗΣ
ΣΥΝΟΔΕΥΕΙ ΤΗΝ ΥΠ' ΑΡΙΘΜ. Γ. 43689/12 ΑΠΟΦΑΣΗ
ΠΕΡΙ Τροποποίηση του εγκεκριμένου ρυμοτομικού σχεδίου στα Ο.Τ. 43 και 43α περιοχής 87 του Δήμου Αθηναίων.
ΑΘΗΝΑ, 6 Σεπτεμβρίου 2012
Ο ΔΙ/ΝΤΗΣ

Δ. ΜΕΘΕΝΙΤΗΣ

ΑΪΒΙΝΗΣ ΑΝΔΡΕΑΣ
ΠΑΝΑΓΙΩΤΗΣ ΜΗΤΣΗΣ
ΠΑΤΡΟΚΛΟΣ ΦΩΚΑΣ
ΠΑΠΑΔΟΠΟΥΛΟΣ ΙΩΑΝΝΗΣ
ΑΓΓΕΛΙΚΗ ΑΝΑΓΝΩΣΤΟΠΟΥΛΟΥ
ΙΔΙΟΚΤΗΣΙΑ ΕΛΕΝΗΣ ΠΑΓΟΥ

ΥΠΟΜΝΗΜΑ.

1) Δ/γμα ρυμοτομίας 15-8-1958
2) » όρων δομήσεως 9-4 ε' 12-11-1836
Γ.Ο.Κ / 73.

	π = 10		π = 6,00
Ἐλάχιστα ὅρια	β = 15	Παρεκκλίσεις διά	β = 7,50
	Ε = 200	τά πρό 9-6-73	Ε = 112,50

ΕΜΒΑΔΑ.

1) Ἔκτασις	ὑπό	στοιχεῖα	(-5-6-7-5-)	= 9,60
2) »	»	»	(-1-5-8-1-)	= 0,70
3) »	»	»	(-7-4-9-7-)	= 5,40
4) »	»	»	(-1-10-11-13-14-19-16-15-4-7-6-5-1-)	= 53,00
5) »	»	»	(-10-12-11-10-)	= 0,24
6) »	»	»	(-2-22-17-13-11-12-2-)	= 21,60
7) »	»	»	(-17-14-13-17-)	= 2,40
8) »	»	»	(-19-18-16-19-)	= 4,40
9) »	»	»	(-18-20-15-16-18-)	= 5,40
10) »	»	»	(-21-22-2-21-)	= 0,30
11) »	»	»	(-21-24-25-22-21-)	= 23,00
12) »	»	»	(-22-25-3-20-18-19-14-17-22-)	= 37,90
13) »	»	»	(-26-27-3-25-24-26-)	= 116,00

Το παρόν διάγραμμα συνοδεύει την από 15/10/2012 εισήγηση της Δ/νσης Πολ/κού Σχεδιασμού ΥΠΕΚΑ.
Η Δ/ντρια
Α. ΚΡΙΜΠΟΠΟΥΛΗ

ΚΕΝΤΡΙΚΟ ΣΥΜΒΟΥΛΙΟ ΠΟΛΕΟΔΟΜΙΚΩΝ ΘΕΜΑΤΩΝ & ΑΜΦΙΣΒΗΤΗΣΕΩΝ
Το παρόν σχεδιάγραμμα μελετήθηκε από το ΚΕΣΥΠΟΘΑ την 20/11/2012 και εγκρίθηκε σύμφωνα με την υπ' αριθμ. 97 γνωμοδότησή του
ΠΡΟΕΔΡΟΣ — Σ. ΠΡΕΣΙΜΑΚΗΣ
ΓΡΑΜΜΑΤΕΑΣ — Σ. ΚΑΣΑΠΗ

ΕΘΕΩΡΗΘΗ.
Ἐν Ἀθήναις τῇ 5-6-75
Ὁ Προϊστάμενος τοῦ Τμήματος Ἀπαλ/σεων.
Ν. ΚΟΚΚΟΤΑΚΗΣ.

ΑΚΡΙΒΕΣ ΑΝΤΙΓΡΑΦΟΝ

Ἐν Ἀθήναις τῇ 4-6-75
Ὁ Συντάξας τεχν. ὑπάλληλος
Γ. ΦΥΤΤΑΣ.

ΔΗΜΟΣ ΑΘΗΝΑΙΩΝ
Δ/ΝΣΗ ΠΟΛΕΟΔΟΜΙΑΣ
ΤΜΗΜΑ ΤΟΠΟΓΡΑΦΙΚΟ
Αριθ. Πρωτ. 27968/06
Αθήνα 29/9/2006

ΚΙΤΣΙΟΣ ΑΘΑΝΑΣΙΟΣ

ΕΘΝΙΚΟ ΤΥΠΟΓΡΑΦΕΙΟ
Για τεχνικούς λόγους στο σχεδιάγραμμα, έγινε σμίκρυνση, κατά ποσοστό 30%

ΕΘΝΙΚΟ ΤΥΠΟΓΡΑΦΕΙΟ

ΕΦΗΜΕΡΙΣ ΤΗΣ ΚΥΒΕΡΝΗΣΕΩΣ

ΤΙΜΗ ΠΩΛΗΣΗΣ ΦΥΛΛΩΝ ΤΗΣ ΕΦΗΜΕΡΙΔΑΣ ΤΗΣ ΚΥΒΕΡΝΗΣΕΩΣ

Σε έντυπη μορφή:

- Για τα Φ.Ε.Κ. από 1 έως 16 σελίδες σε 1 € προσαυξανόμενη κατά 0,20 € για κάθε επιπλέον οκτασέλιδο ή μέρος αυτού.
- Για τα φωτοαντίγραφα Φ.Ε.Κ. σε 0,15 € ανά σελίδα.

Σε μορφή DVD/CD:

Τεύχος	Ετήσια έκδοση	Τριμηνιαία έκδοση	Μηνιαία έκδοση
Α΄	150 €	40 €	15 €
Β΄	300 €	80 €	30 €
Γ΄	50 €	-	-
Υ.Ο.Δ.Δ.	50 €	-	-
Δ΄	110 €	30 €	-

Τεύχος	Ετήσια έκδοση	Τριμηνιαία έκδοση	Μηνιαία έκδοση
Α.Α.Π.	110 €	30 €	-
Ε.Β.Ι.	100 €	-	-
Α.Ε.Δ.	5 €	-	-
Δ.Δ.Σ.	200 €	-	20 €
Α.Ε.-Ε.Π.Ε.	-	-	100 €

- Η τιμή πώλησης μεμονωμένων Φ.Ε.Κ. σε μορφή cd-rom από εκείνα που διατίθενται σε ψηφιακή μορφή και μέχρι 100 σελίδες, σε 5 € προσαυξανόμενη κατά 1 € ανά 50 σελίδες.

ΕΤΗΣΙΕΣ ΣΥΝΔΡΟΜΕΣ Φ.Ε.Κ.

Τεύχος	Έντυπη μορφή
Α΄	225 €
Β΄	320 €
Γ΄	65 €
Υ.Ο.Δ.Δ.	65 €

Τεύχος	Έντυπη μορφή
Δ΄	160 €
Α.Α.Π.	160 €
Ε.Β.Ι.	65 €
Α.Ε.Δ.	10 €

Τεύχος	Έντυπη μορφή
Α.Ε.-Ε.Π.Ε.	2.250 €
Δ.Δ.Σ.	225 €
Α.Σ.Ε.Π.	70 €
Ο.Π.Κ.	-

- Το τεύχος Α.Σ.Ε.Π. (έντυπη μορφή) θα αποστέλλεται σε συνδρομητές ταχυδρομικά, με την επιβάρυνση των 70 €, ποσό το οποίο αφορά τα ταχυδρομικά έξοδα.

- Η καταβολή γίνεται σε όλες τις Δημόσιες Οικονομικές Υπηρεσίες (Δ.Ο.Υ.). Το πρωτότυπο διπλότυπο (έγγραφο αριθμ. πρωτ. 9067/28.2.2005 2η Υπηρεσία Επιτρόπου Ελεγκτικού Συνεδρίου) με φροντίδα των ενδιαφερομένων, πρέπει να αποστέλλεται ή να κατατίθεται στο Εθνικό Τυπογραφείο (Καποδιστρίου 34, Τ.Κ. 104 32 Αθήνα).
- Σημειώνεται ότι φωτοαντίγραφα διπλοτύπων, ταχυδρομικές Επιταγές για την εξόφληση της συνδρομής, δεν γίνονται δεκτά και θα επιστρέφονται.
- Οι οργανισμοί τοπικής αυτοδιοίκησης, τα νομικά πρόσωπα δημοσίου δικαίου, τα μέλη της Ένωσης Ιδιοκτητών Ημερησίου Τύπου Αθηνών και Επαρχίας, οι τηλεοπτικοί και ραδιοφωνικοί σταθμοί, η Ε.Σ.Η.Ε.Α, τα τριτοβάθμια συνδικαλιστικά όργανα και οι τριτοβάθμιες επαγγελματικές ενώσεις δικαιούνται έκπτωσης πενήντα τοις εκατό (50%) επί της ετήσιας συνδρομής.
- Το ποσό υπέρ ΤΑ.Π.Ε.Τ. (5% επί του ποσού συνδρομής), καταβάλλεται ολόκληρο (Κ.Α.Ε. 3512) και υπολογίζεται πριν την έκπτωση.
- Στην Ταχυδρομική συνδρομή του τεύχους Α.Σ.Ε.Π. δεν γίνεται έκπτωση.

Πληροφορίες για δημοσιεύματα που καταχωρίζονται στα Φ.Ε.Κ. στο τηλ.: 210 5279000.
Φωτοαντίγραφα παλαιών Φ.Ε.Κ.: τηλ.: 210 8220885.

Τα φύλλα όλων των τευχών της Εφημερίδας της Κυβερνήσεως διατίθενται δωρεάν σε ηλεκτρονική μορφή από την ιστοσελίδα του Εθνικού Τυπογραφείου (www.et.gr)

Ηλεκτρονική Διεύθυνση: http://www.et.gr - e-mail: webmaster.et@et.gr

ΟΙ ΥΠΗΡΕΣΙΕΣ ΕΞΥΠΗΡΕΤΗΣΗΣ ΠΟΛΙΤΩΝ ΛΕΙΤΟΥΡΓΟΥΝ ΚΑΘΗΜΕΡΙΝΑ ΑΠΟ 08:00 ΜΕΧΡΙ 13:30



ΑΠΟ ΤΟ ΕΘΝΙΚΟ ΤΥΠΟΓΡΑΦΕΙΟ
ΚΑΠΟΔΙΣΤΡΙΟΥ 34 * ΑΘΗΝΑ 104 32 * ΤΗΛ. 210 52 79 000 * FAX 210 52 21 004